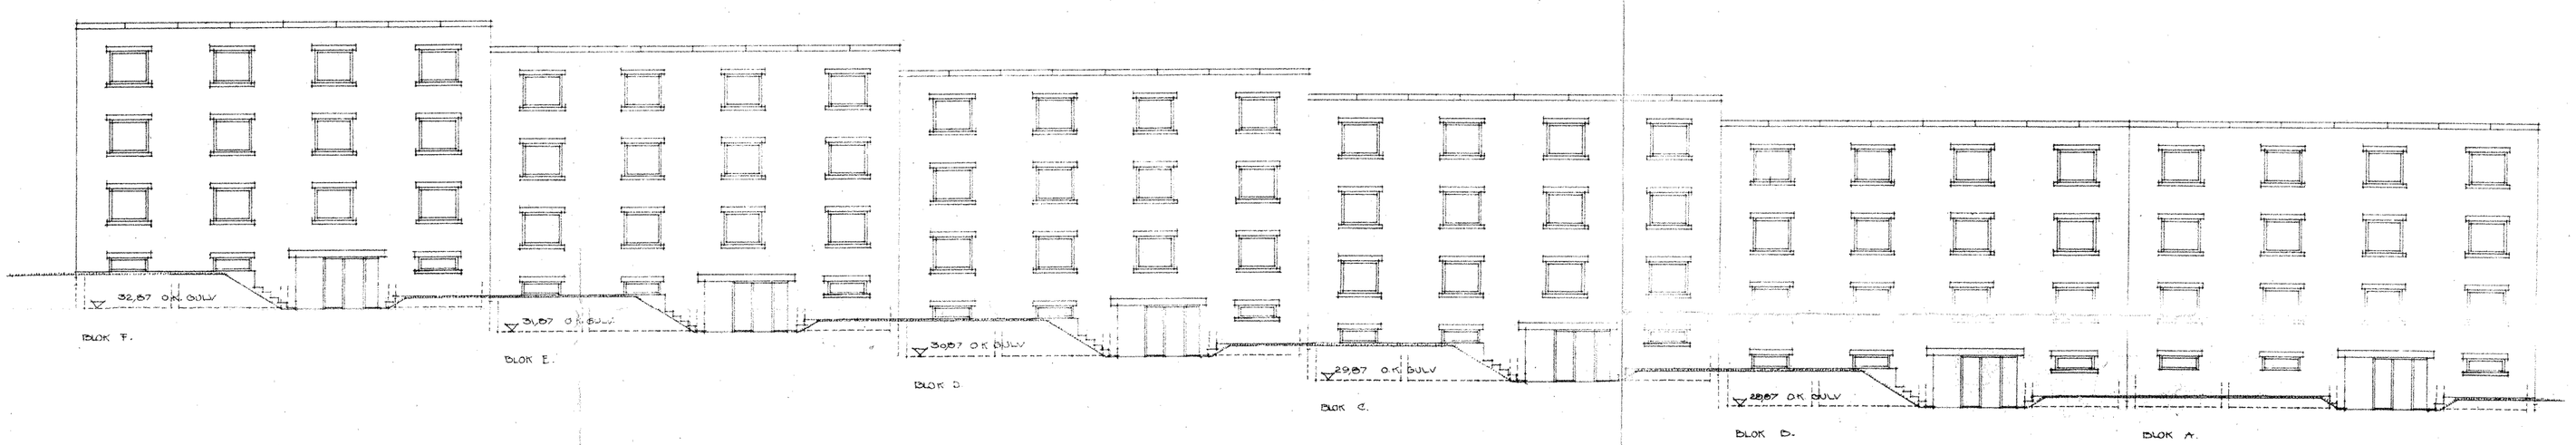

FACADER MOD ØST, BLOK A-F.

VEDKOMMENDE FUNDAMENTERINGS AFTRAPNING SE TEGNING NR. 2.2

LEJLIGHEDER 2. BYGGE AFSNIT ARKITEKTTEGNING

RAVNSBJERGKOLLEGIET . VIBY J. MATR. NR. 16ª VIBY BY OG SOGN
ANDELSBOLIGFORENINGEN RINGGAARDEN, DYBDALEN 1, ÅRHUS V, TELEFON (06) 16 21 11

EMNE: FACADER MOD ØST, BLOK A-F — TEGN NR. 5

DATO 7-5-87 REV. 1.10.87 — MÅL:

HERBERT JENSEN - ARKITEKTKONTOR v/H. BLACH PETERSEN OG MORENS HARBO ARKITEKTER M.A.A. KYSTVEJ 43, ÅRHUS C. TLF. (06) 13 34 44

BÆRENDE KONSTRUKTIONER K. F. W. ASKOE'S EFTF. RÅDGIVENDE INGENIØRER I.R.I. SKJOLDSGADE 11, ÅRHUS C. TLF. (06) 14 66 00

TEKNISKE INSTALLATIONER L.O. CHRISTENSEN RÅDGIVENDE INGENIØR I.R.I. SKOLEBAKKEN 5, ÅRHUS C. TLF. (06) 12 58 05

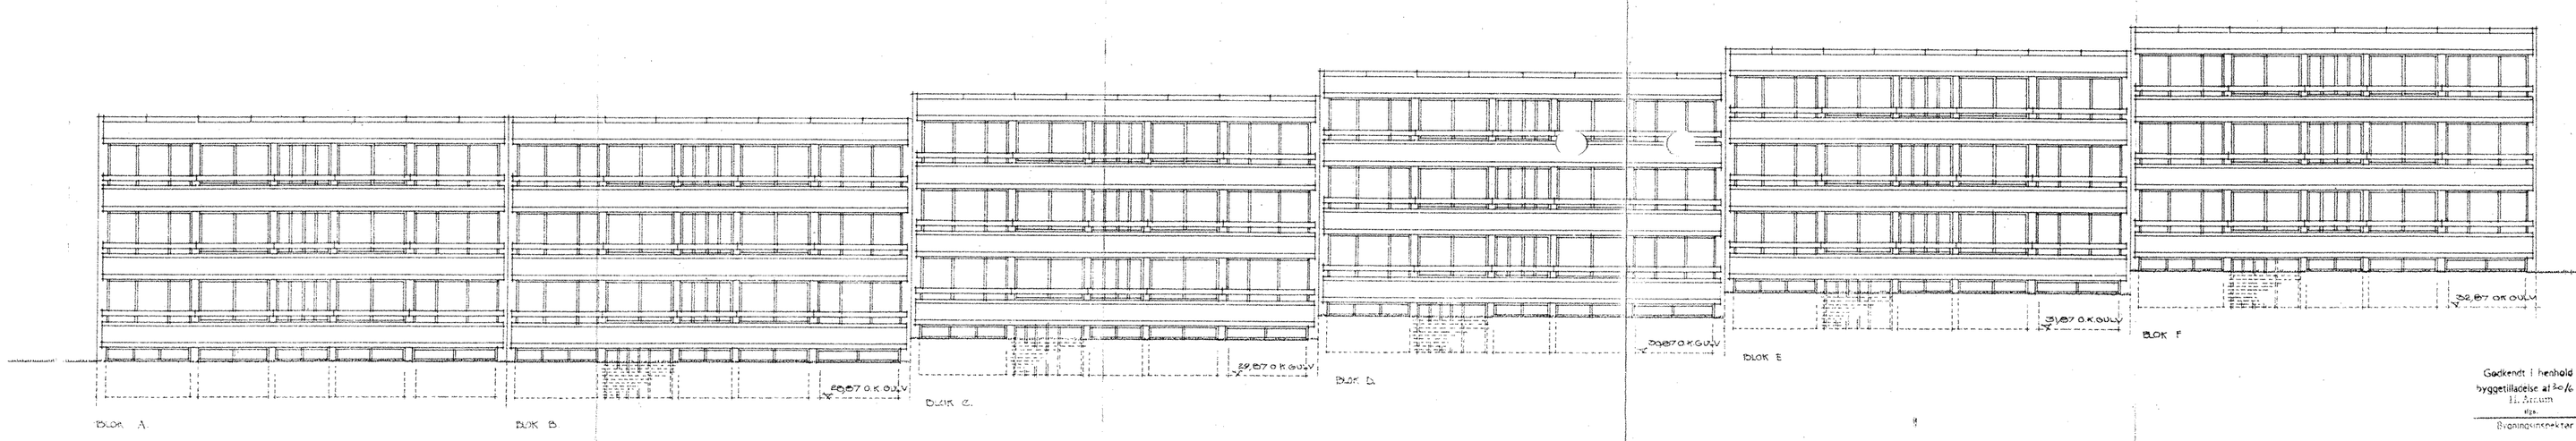

FACADER MOD VEST BLOK A-F.

Godkendt i henhold til byggetilladelse af 20/6 1989
H. Jensen
Byggeinspektør

LEJLIGHEDER 2. BYGGE AFSNIT ARKITEKTTEGNING

RAVNSBJERGKOLLEGIET . VIBY J. MATR. NR. 16ª VIBY BY OG SOGN
ANDELSBOLIGFORENINGEN RINGGAARDEN, DYBDALEN 1, ÅRHUS V, TELEFON (06) 16 21 11

EMNE: FACADER MOD VEST, BLOK A-F. — TEGN NR. 6

DATO 7-5-87 REV. 1.10.87 — MÅL:

HERBERT JENSEN - ARKITEKTKONTOR v/H. BLACH PETERSEN OG MORENS HARBO ARKITEKTER M.A.A. KYSTVEJ 43, ÅRHUS C. TLF. (06) 13 34 44

BÆRENDE KONSTRUKTIONER K. F. W. ASKOE'S EFTF. RÅDGIVENDE INGENIØRER I.R.I. SKJOLDSGADE 11, ÅRHUS C. TLF. (06) 14 66 00

TEKNISKE INSTALLATIONER L.O. CHRISTENSEN RÅDGIVENDE INGENIØR I.R.I. SKOLEBAKKEN 5, ÅRHUS C. TLF. (06) 12 58 05

sag : RENOVERING AF RAVNSBJERG KOLLEGIET — tegning nummer: **07**

bygherre : DEN SELVEJENDE INSTITUTION RAVNSBJERG KOLLEGIET v/ KOLLEGIEKONTORET I ÅRHUS, VESTER ALLE 24, 8000 ÅRHUS C — dato :03.06.1991 — rev. :

tegning : FACADER MOD ØST OG VEST, LEJLIGHEDSBLOKKE — mål :1:200

ERIKSEN
ARKITEKTER M.A.A.
VESTERGADE 83 • DK 8000 ÅRHUS C
TLF. 86 20 92 11 • FAX 86 12 80 22