




OPSTALT. SÅLTÅSDEK.

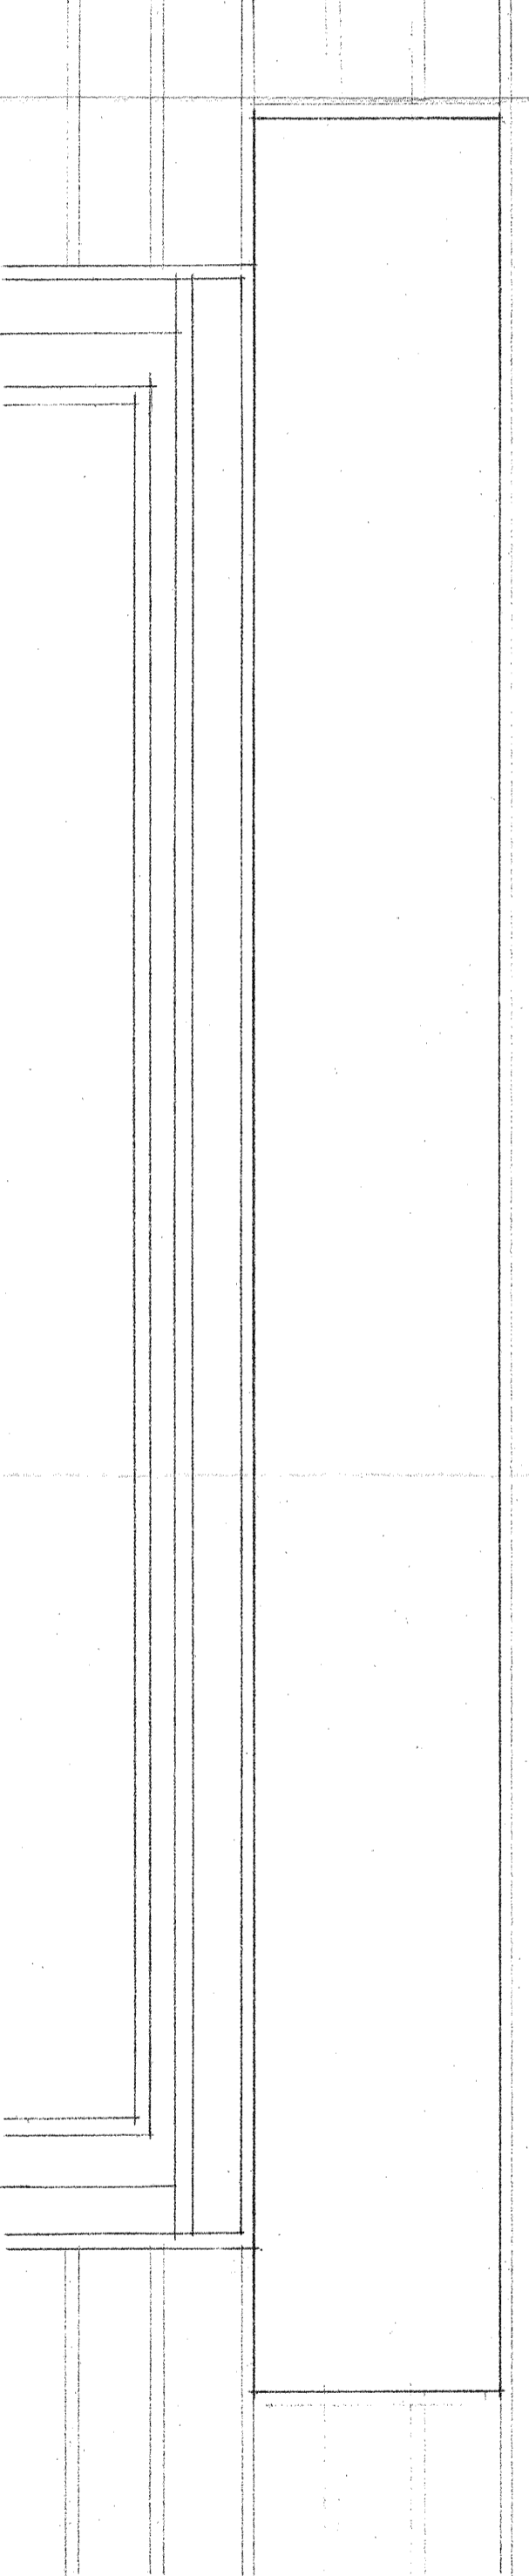

OPSTALT. BØV. KRY.

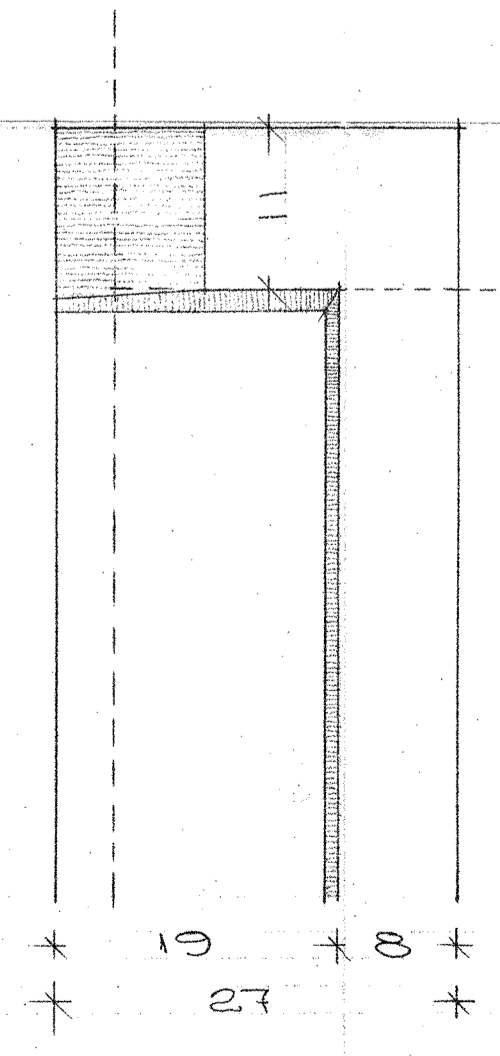

PLAN. SÅLTÅSDEK.

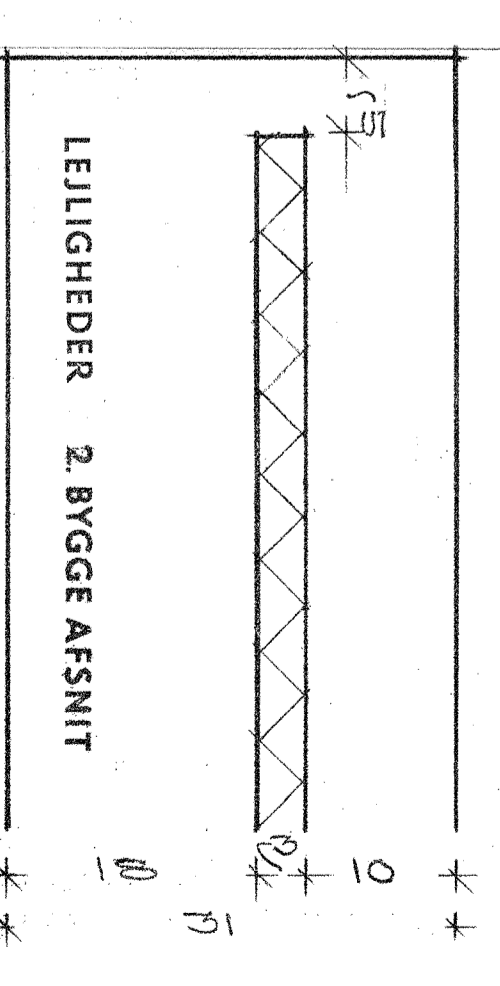

LEILIGHEDER 2. BYGGE AFSNIT

ARKITEKTEGNING

<b>RAVNSBJERKKOLLEGIET · VIBY J.</b> ANDELSBOLIGFORENINGEN RINGGAARDEN, ØYREDALEN 1, ÅRHUS V. TELEFON (069) 162111		MÅT. NR. 169 VIB. 9 OG 500N 1.00.15.15	
EMBL. <b>15</b>		MÅL 1:5	
DATO. 1971-1984 REV. 1. 10. 87		HERBERT JENSEN - ARKITEKTKONTOR V. K. BLÅSE PETERSEN OG Mogens Madsen KISTVEJ 42, ÅRHUS C. TEL. (069) 132444	
BÆRENDE KONSTRUKTIONER RÅDGIVENDE INGENIØRER I.B.L. SKOVBOSSGÅRDEN II, ÅRHUS C. TEL. (069) 146600		TEKNISKE INSTALLATIONER L. O. CHRISTENSEN RÅDGIVENDE INGENIØRER I.B.L. SKOVBOSSGÅRDEN II, ÅRHUS C. TEL. (069) 123805	