1441
494

212
120
120
424
35
35
247
392
105
40
KIST. SEDETRIN 105 x 105 CM.
LAMELMÅTTE 60 x 105 CM.
ÅLTASTEN 20 x FALDEUDE LØBSDER. MED KLIPP. KANTER PÅ REPOSER.
ÅLTASTEN PÅ TRIN 24 x 70 CM. MED SLEBNE KANTER.
HÅNDLISTE: SE BESKR.
DØRPARTIER: SE DETAILTEGN. BRANDVENTIL M. 30 M. SL.
UDSL. V.
60
42
33
165
180
11

PLAN AF TRAPPE. ETAGER.

TRAPPE: FRA „K. HINDHEDE"
UDFØRES SOM ELEMENTTRAPPE M. TÆRK. BELØB, UDSP. FOR NATURSTEN.
HVERT TRAPPELØB UDFØRES AF 2 STK.
ELEMENTER, SOM STØBES I SAMME FORM.
ELEMENTERNE MONTERES OG FORBINDES MED REPOSER OG MUR EFTER FABRIKKENS ANVISN.*

HÅNDLISTER UDFØRES AF LABORATORIEBEJDSET Ø 50 MM. BØG.
BALUSTRE: OG BESLAG: SE BESKRIVELSEN.

SE TEGN. NR. 15.

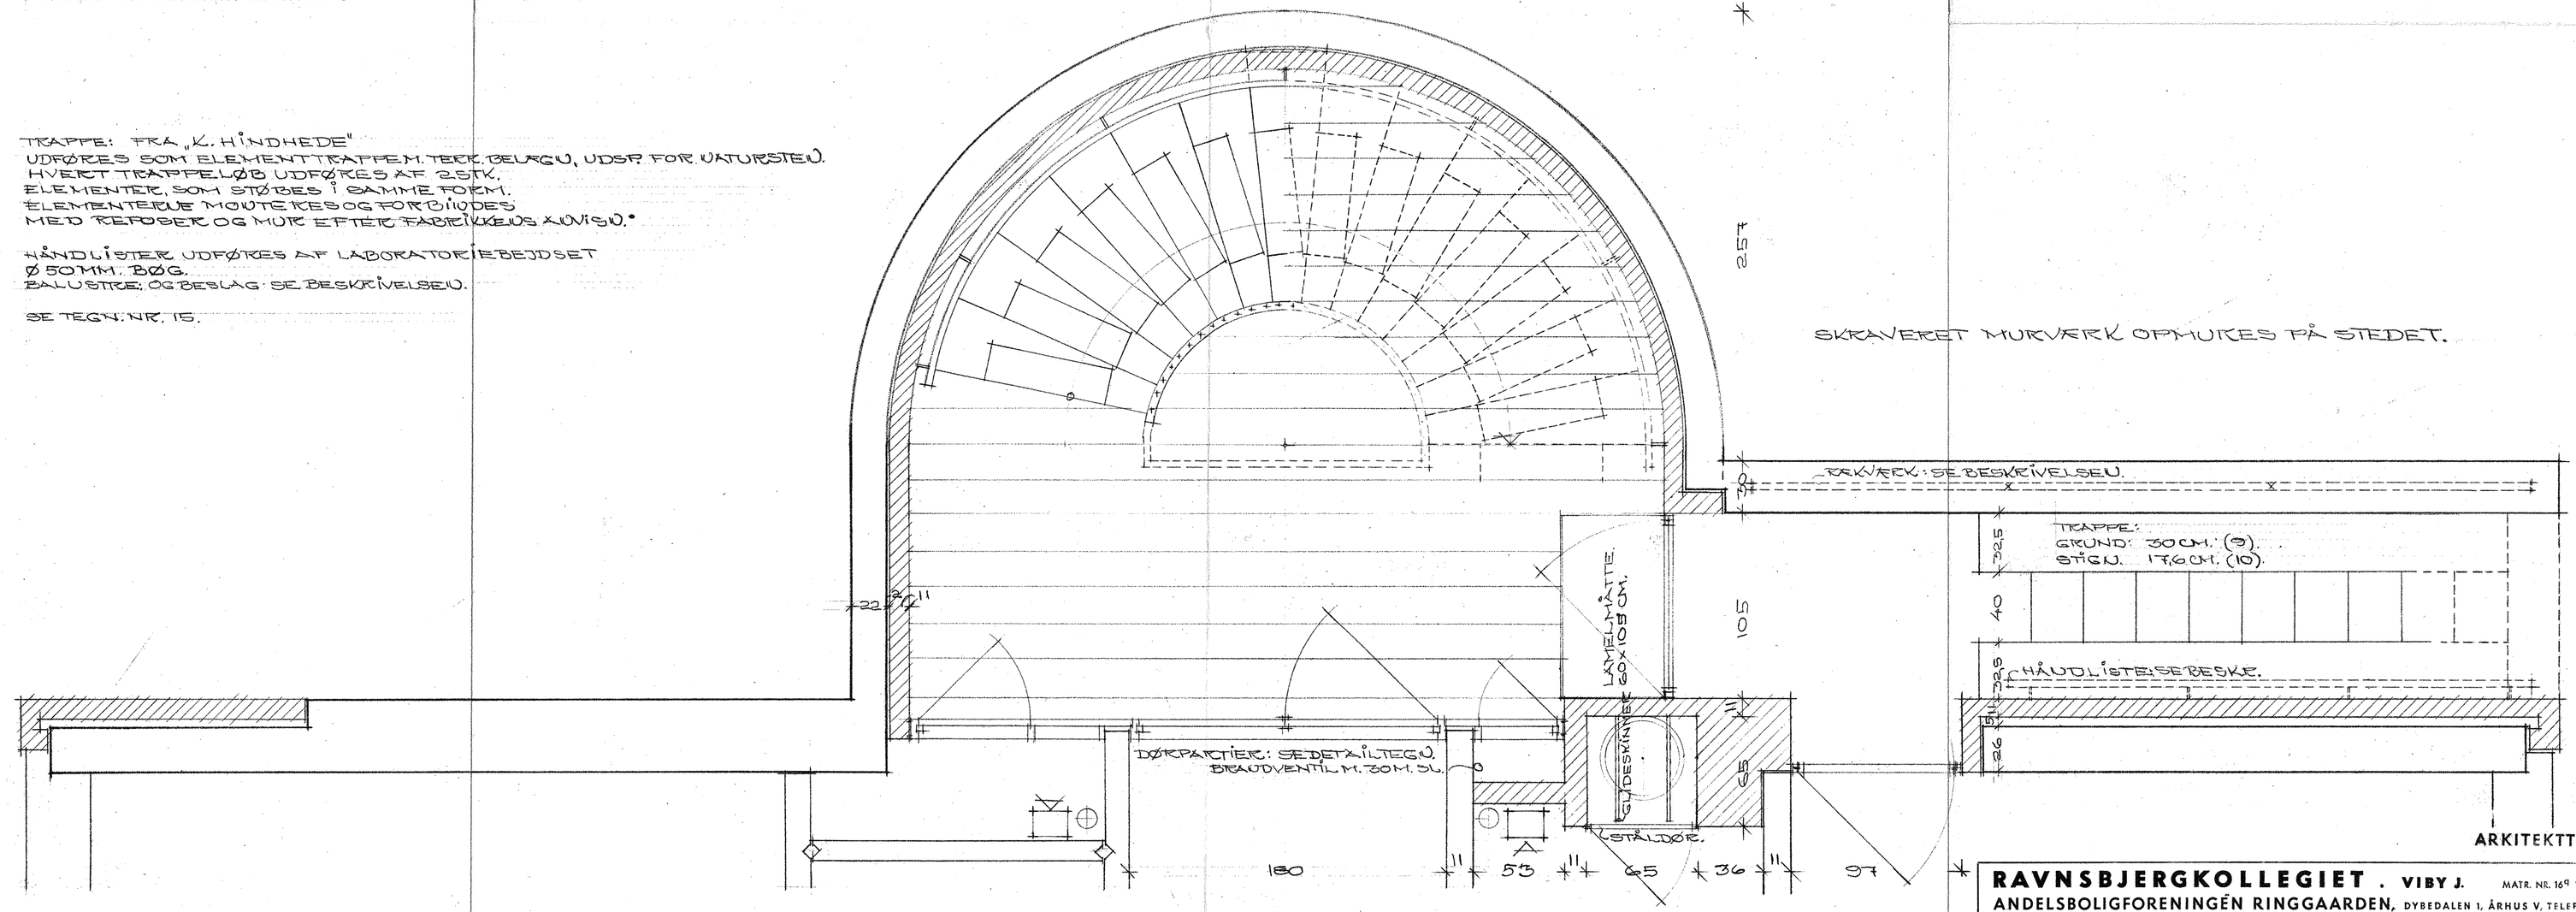

PLAN AF TRAPPE. KÆLDER.

ARKITEKTTEGNING

RAVNSBJERGKOLLEGIET . VIBY J. MATR. NR. 16ᵃ VIBY BY OG SOGN
ANDELSBOLIGFORENINGEN RINGGAARDEN, DYBEDALEN 1, ÅRHUS V, TELEFON (06) 16 21 11

EMNE: PLANER AF HOVEDTRAPPE OG GAVL.
TEGN. NR.: 14
DATO: 18-4-1961 REV.:
MÅL: 1:20.

ARKITEKT	BÆRENDE KONSTRUKTIONER	TEKNISKE INSTALLATIONER
HERBERT JENSEN ARKITEKT M.A.A. BÆKKELUND, HØJBJERG, TLF. (06) 27 23 33	K. F. W. ASKØE'S EFTF. RÅDGIVENDE INGENIØRER I.R.I. SKJOLDSGADE 11, ÅRHUS C, TLF. (06) 14 66 00	I. O. CHRISTENSEN RÅDGIVENDE INGENIØR I.R.I. SKOLEBAKKEN 5. ÅRHUS C, TLF. (06) 12 58 05